



ΕΦΗΜΕΡΙΣ ΤΗΣ ΚΥΒΕΡΝΗΣΕΩΣ

ΤΗΣ ΕΛΛΗΝΙΚΗΣ ΔΗΜΟΚΡΑΤΙΑΣ

ΤΕΥΧΟΣ ΤΕΤΑΡΤΟ **Αρ. Φύλλου 859**

2 Οκτωβρίου 2002

ΠΕΡΙΕΧΟΜΕΝΑ

ΑΠΟΦΑΣΕΙΣ

ΑΠΟΦΑΣΕΙΣ

Αριθ. 16105 (1)

Κίνηση της διαδικασίας σύνταξης Γενικού Πολεοδομικού Σχεδίου του Δήμου Αρκαλοχωρίου (Ν. Ηρακλείου).

Η ΥΠΟΥΡΓΟΣ
ΠΕΡΙΒΑΛΛΟΝΤΟΣ, ΧΩΡΟΤΑΞΙΑΣ ΚΑΙ ΔΗΜ. ΕΡΓΩΝ

1. Τις διατάξεις του άρθρου 39 (παρ. 1) του από 14.7.1999 Π. Δ/τος «Κώδικας Βασικής Πολεοδομικής Νομοθεσίας» (Δ΄ 580).

2. Τις διατάξεις του άρθρου 4 (παρ. 10) του Ν. 2508/1997 «Βιώσιμη οικιστική ανάπτυξη των πόλεων και οικισμών της Χώρας και άλλες διατάξεις» (Α΄ 124).

3. Τις διατάξεις του άρθρου 29Α του Ν. 1558/1985 «Κυβέρνηση και Κυβερνητικά Όργανα» (Α΄ 137) που προστέθηκε με το άρθρο 27 του Ν. 2081/1992 (Α΄ 154) και αντικαταστάθηκε με την παρ. 2α του άρθρου 1 του Ν. 2469/1997 (Α΄ 38).

4. Την Υ6/31.10.2001 απόφαση του Πρωθυπουργού και της Υπουργού Περιβάλλοντος, Χωροταξίας και Δημοσίων Έργων στους Υφυπουργούς Περιβάλλοντος, Χωροταξίας και Δημοσίων Έργων» (Β΄ 1484).

5. Την 207/1994 γνωμοδότηση του τότε κοινοτικού συμβουλίου Αρκαλοχωρίου (Ν. Ηρακλείου) καθώς και την 124/2002 γνωμοδότηση του Δημοτικού Συμβουλίου.

6. Το γεγονός ότι από τις κανονιστικές διατάξεις αυτής της απόφασης δεν προκαλείται δαπάνη σε βάρος του κρατικού προϋπολογισμού και του προϋπολογισμού του οικείου Ο.Τ.Α., αποφασίζουμε:

1. Την κίνηση της διαδικασίας σύνταξης του Γενικού Πολεοδομικού Σχεδίου του Δήμου Αρκαλοχωρίου (Ν. Ηρακλείου), τα όρια του οποίου φαίνονται με μπλέ γραμμή στο σχετικό πρωτότυπο διάγραμμα σε κλίμακα 1:5.000 που θεωρήθηκε από τον Προϊστάμενο της Διεύθυνσης Τοπογραφικών Εφαρμογών με την 16.5.2002 πράξη του και που αντίτυπό του σε φωτοσμίκρυνση δημοσιεύεται με την παρούσα απόφαση.


2. Η ισχύς της παρούσας απόφασης αρχίζει από τη δημοσίευση της στην Εφημερίδα της Κυβερνήσεως.

Η απόφαση αυτή να δημοσιευθεί στην Εφημερίδα της Κυβερνήσεως.

Αθήνα, 2 Αυγούστου 2002


Η ΥΦΥΠΟΥΡΓΟΣ

ΡΟΔΟΥΛΑ ΖΗΣΗ

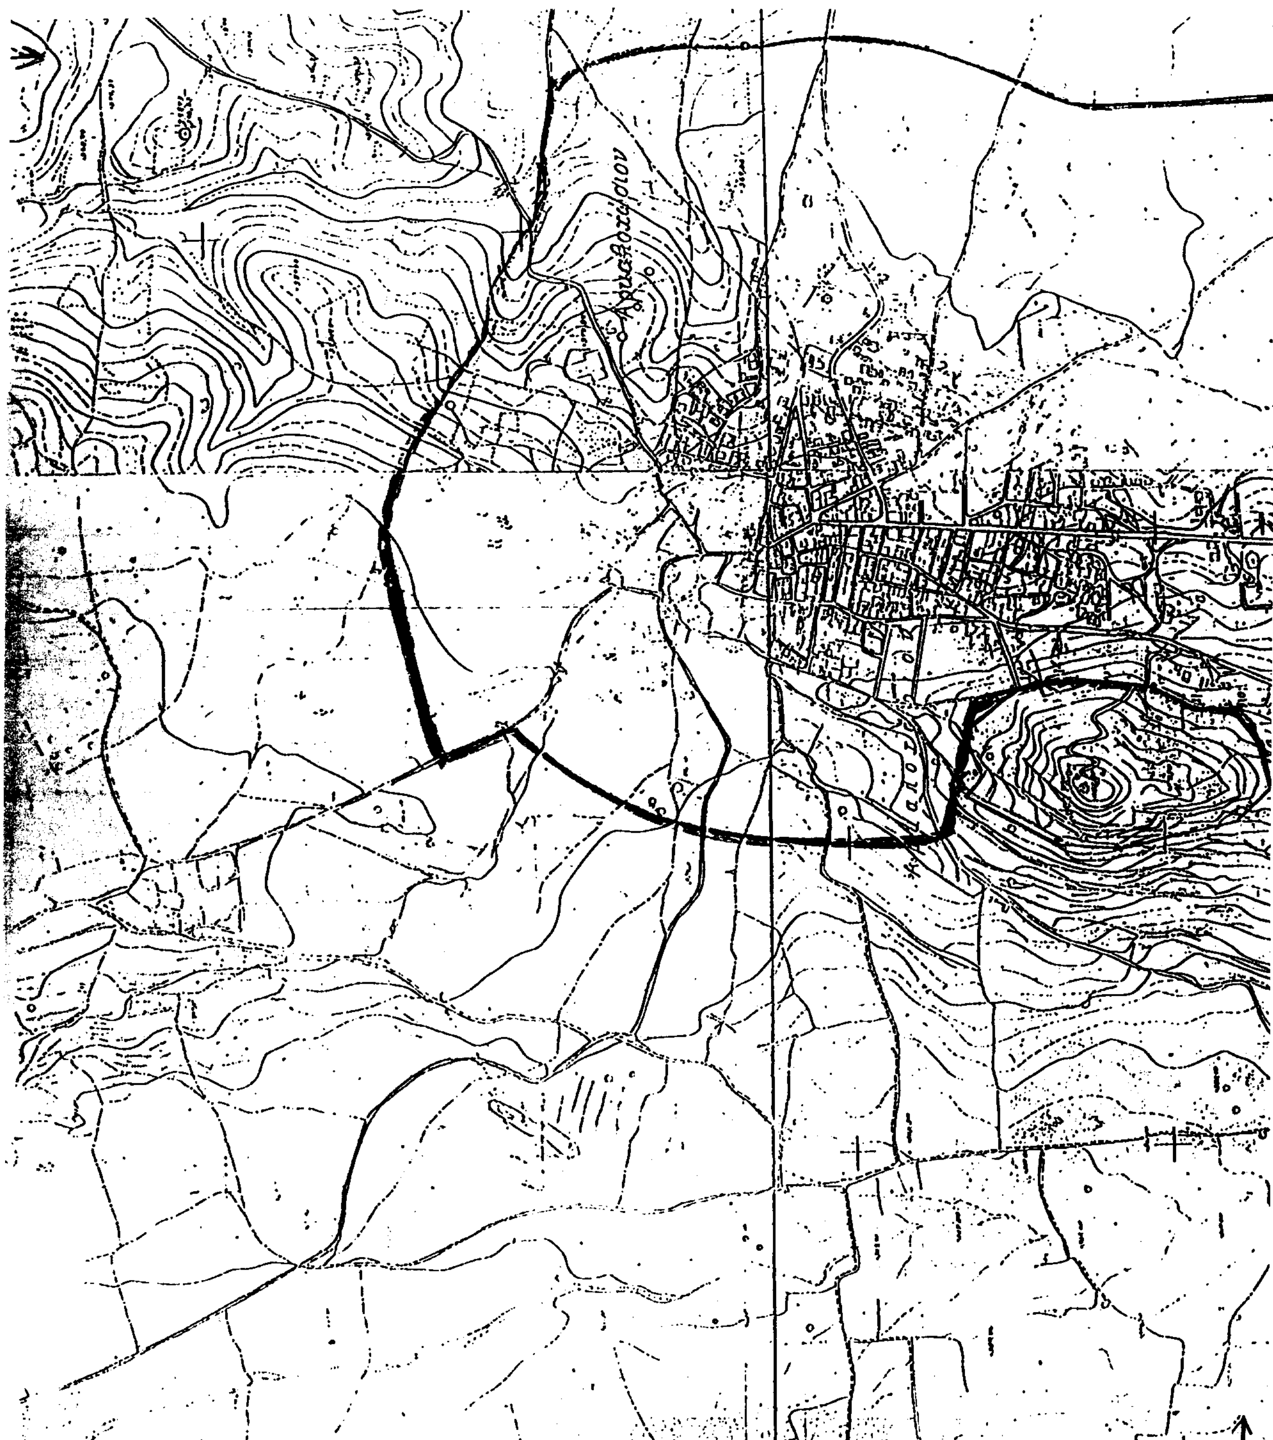



ΥΠΟΥΡΓΕΙΟ
ΠΕΡΙΒΑΛΛΟΝΤΟΣ ΧΩΡΟΤΑΞΙΑΣ & ΔΗΜ. ΕΡΓΩΝ

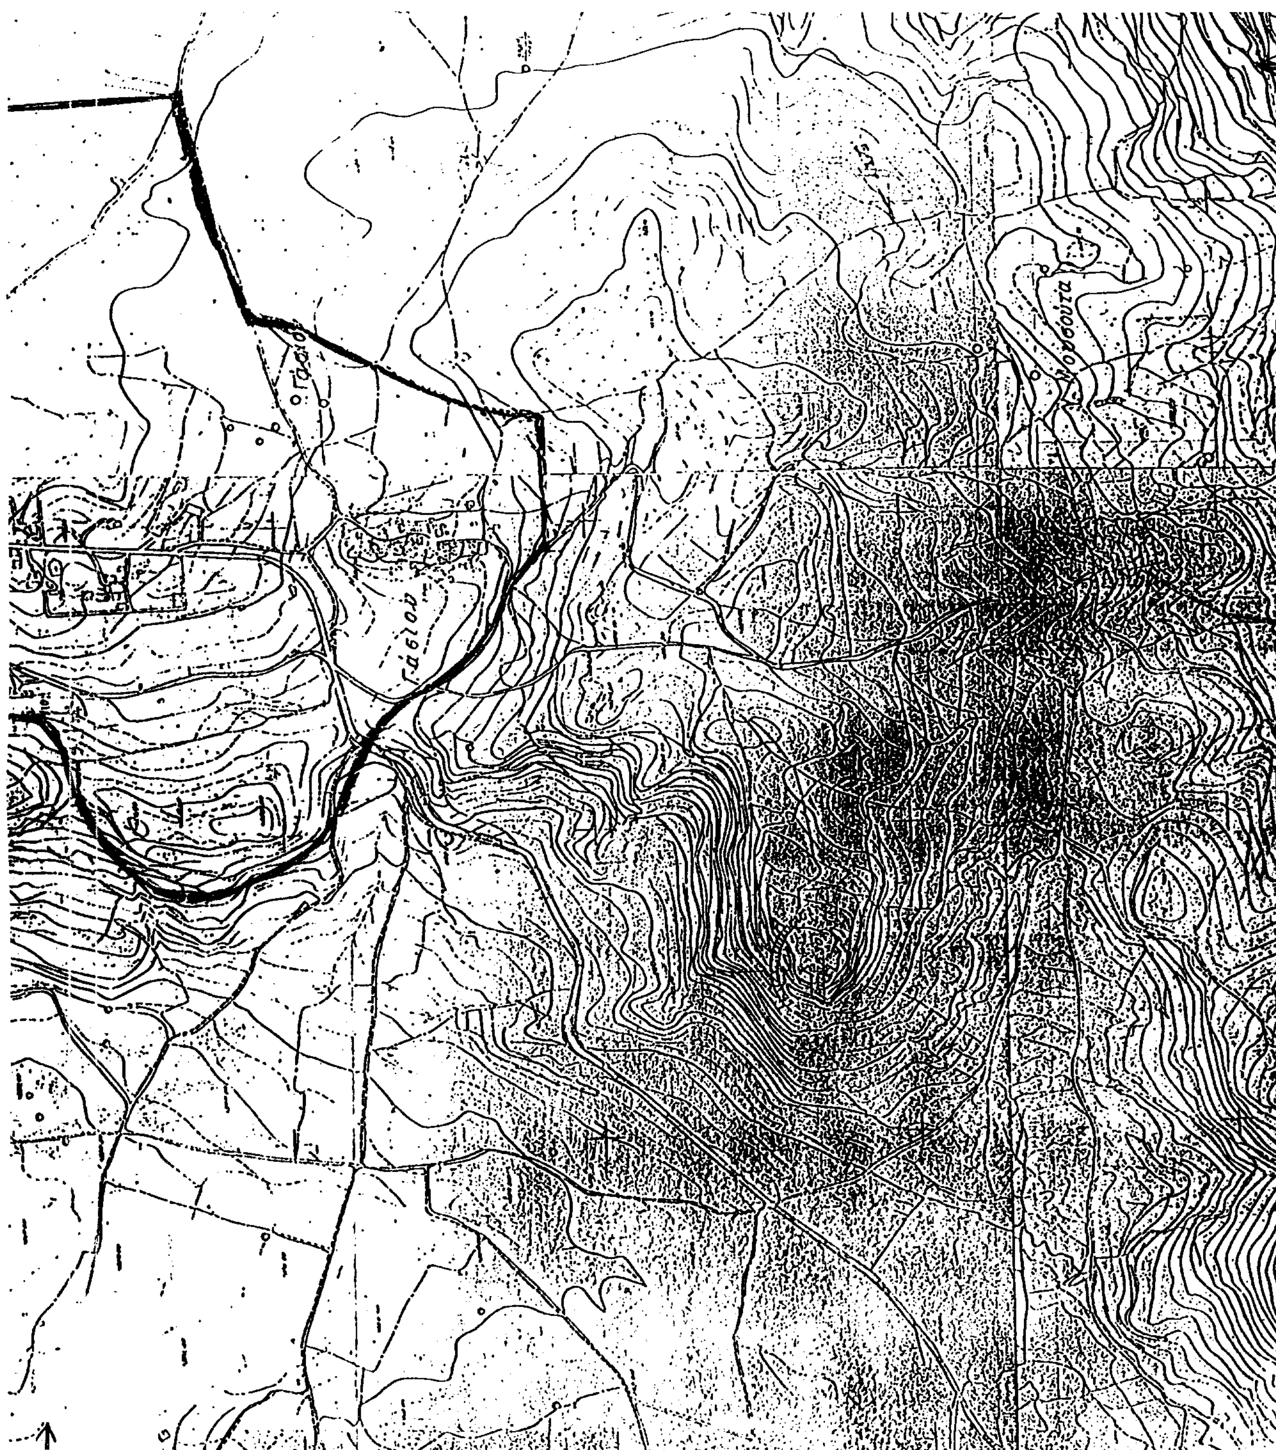

ΕΘΝΙΚΟ ΤΥΠΟΓΡΑΦΕΙΟ
Για τεχνικούς λόγους στο σχεδιάγραμμα έγινε σμίκρυνση κατά ποσοστό 41 *

ΥΠΟΥΡΓΕΙΟ
ΠΕΡΙΒΑΛΛΟΝΤΟΣ ΧΩΡΟΤΑΞΙΑΣ & ΔΗΜ. ΕΡΓΩΝ
την υπ' αριθμ. Γ.16105/02 απόφαση
"Κίνησης διαδικασίας σύνταξης Γεν. Πολεοδομ. Σχεδίου του δ. Αρκαλοχωρίου (ν. Ηρακλείου)"

Αθήνα 2 Αυγούστου 2002
ο Δ/ντής

Ι. Παπακώσταλος

Αρ. Φ. 239/02
Σχ. 1

ΔΗΜΟΣ ΑΡΚΑΛΟΧΩΡΙΟΥ:
Κίνηση διαδικασίας σύνταξης Γ.Π.Σ.
κλ. 1:5000.

Όριο περιοχής μελέτης

Αριθ. 7911 (2)

Χαρακτηρισμός της οδού που συνδέει τον οριοθετημένο οικισμό Δ.Δ. Αμπελιάς Δήμου Μπιζανίου (σημείο Α) διερχόμενος της κάτω διάβασης της Εγνατίας Οδού (στην προέκταση της δημοτικής οδού Αγίων Αποστόλων) με τα όρια του ρυμοτομικού σχεδίου Δ.Δ. Πεδινής Δήμου Μπιζανίου (σημείο Β) ως κύριας Δημοτικής οδού.

Ο ΝΟΜΑΡΧΗΣ ΙΩΑΝΝΙΝΩΝ

Έχοντας υπόψη:

1. Τις διατάξεις του άρθρου 3 του Ν.Δ. της 17.7.1923 (ΦΕΚ 228 Α΄/16.8.23) «Περί σχεδίων πόλεων και κωμών του Κράτους» όπως μεταγενέστερα τροποποιήθηκε και συμπληρώθηκε.

2. Τις διατάξεις του άρθρου 1 του Π.Δ. της 24/31.5.1985 (ΦΕΚ 270 Δ΄) περί τροποποίησης των όρων και περιορισμών δόμησης στις εκτός σχεδίου περιοχές.

3. Τις διατάξεις του Π.Δ. 30/96 (ΦΕΚ 21 Α΄/2.2.1996) «Κωδικοποίηση σε ενιαίο κείμενο νόμου με τίτλο «Κώδικας Νομαρχιακής Αυτοδιοίκησης» των ισχυουσών διατάξεων για τη Νομαρχιακή Αυτοδιοίκηση» και όλες τις μεταγενέστερες αυτού και μέχρι σήμερα τροποποιήσεις και συμπληρώσεις των διατάξεών του.

4. Τις εγκυκλίους 38924/11.9.58, 45070/7.12.59 και 5698/26.3.60 με τις οποίες καθορίζονται τα δικαιολογητικά για το χαρακτηρισμό των οδών ως Κοινοτικών ή Δημοτικών.

5. Τις διατάξεις του Ν. 3155/4.3.1955 περί κατασκευής και συντήρησης οδών από τους Δήμους ή τις Κοινότητες.

6. Την 15/155/11.12.2001 απόφαση του Νομαρχιακού Συμβουλίου Ιωαννίνων «Αναθεώρηση του Οργανισμού Εσωτερικής Υπηρεσίας της Ν.Α.Ι.», που δημοσιεύθηκε στην Εφημερίδα της Κυβέρνησης και ισχύει από την 19.12.2001 (ΦΕΚ1706/Β/19.12.2001).

7. Τη θετική γνωμοδότηση του Σ.Χ.Ο.Π. της Νομ/κής Αυτ/σης Ιωαννίνων όπως αυτή διατυπώθηκε με την με αριθ.: 10 πράξη 12.9.2002 (θέμα 2ο).

Το γεγονός ότι το τμήμα της οδού η οποία συνδέει τον οριοθετημένο οικισμό Δ. Δ. Αμπελιάς Δήμου Μπιζανίου (σημείο Α) διερχόμενος της κάτω διάβασης της Εγνατίας Οδού (στη προέκταση της δημοτικής οδού Αγίων Αποστόλων) με τα όρια του Ρυμοτομικού σχεδίου Δ. Δ. Πεδινής Δήμου Μπιζανίου (σημείο Β) Ν. Ιωαννίνων έχει τις προϋποθέσεις χαρακτηρισμού ως δημοτικού γιατί υπάρχει από παλιά είναι ασφαλτοστρωμένος, είναι ο κυριότερος και αμεσότερος δρόμος όπως φαίνεται και στους συνημμένους χάρτες.


Το γεγονός ότι από τις κανονιστικές διατάξεις της παρούσας απόφασης δεν προκαλείται δαπάνη σε βάρος του προϋπολογισμού του Δήμου, αποφασίζουμε:

Το χαρακτηρισμό του τμήματος της οδού η οποία συνδέει τον οριοθετημένο οικισμό Δ.Δ. Αμπελιάς Δήμου Μπιζανίου (σημείο Α) διερχόμενος της κάτω διάβασης της Εγνατίας Οδού (στην προέκταση της δημοτικής οδού Αγίων Αποστόλων) με τα όρια του ρυμοτομικού σχεδίου Δ.Δ. Πεδινής Δήμου Μπιζανίου (σημείο Β), ως κύρια Δημοτική οδός.

Η απόφαση αυτή να δημοσιευθεί στην Εφημερίδα της Κυβερνήσεως.

Ιωάννινα, 20 Σεπτεμβρίου 2002

Ο Νομάρχης
ΝΙΚΟΛΑΟΣ ΖΑΡΜΠΑΛΑΣ

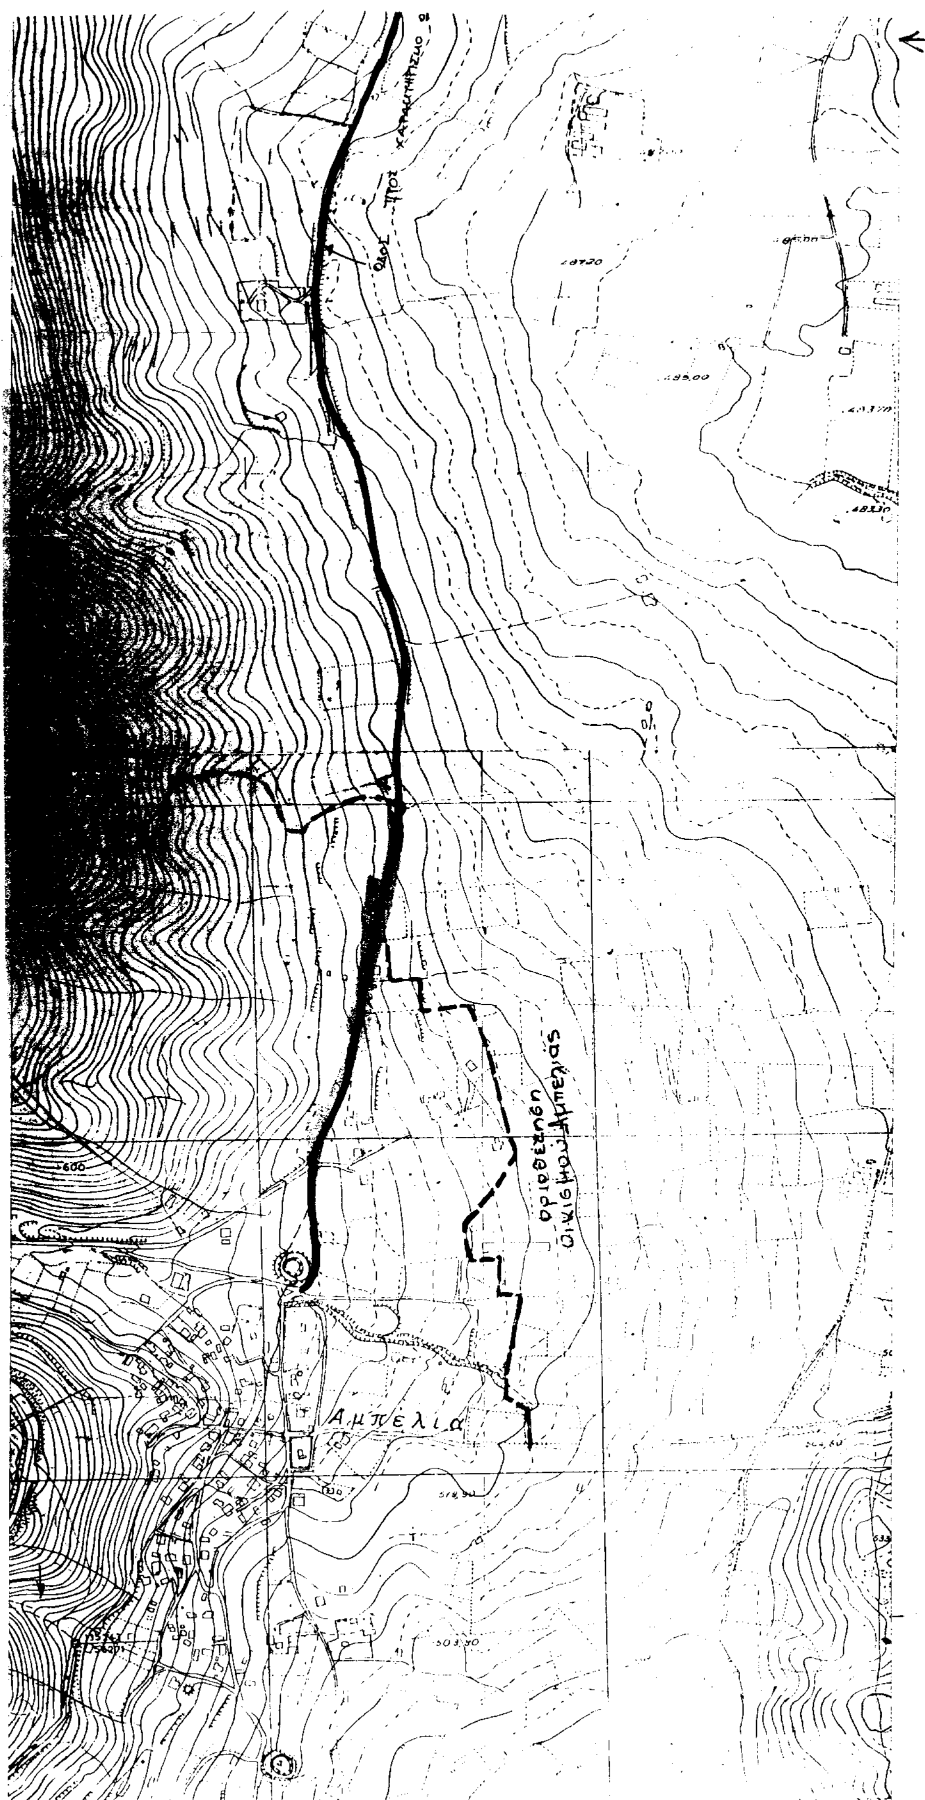
Αμπελια
600

ΕΛΛΗΝΙΚΗ ΔΗΜΟΚΡΑΤΙΑ
ΝΟΜΟΣ ΙΩΑΝΝΙΝΩΝ
ΔΗΜΟΣ ΜΠΙΖΑΝΙΟΥ

ΜΕΛΕΤΗ : ΧΑΡΑΚΤΗΡΙΣΜΟΣ ΚΟΙΝΟΤΙΚΗΣ ΟΔΟΥ ΠΕΔΙΝΗΣ - ΑΜΠΕΛΙΑΣ

ΘΕΜΑ : ΑΠΟΣΠΑΣΜΑ ΧΑΡΤΗ Γ.Υ.Σ.

ΚΛΙΜΑΚΑ : 1/5.000

Συνοδεύει την υπ' αριθμ. 168 (αρ. πρωτ. 4219/27-08-2002) απόφαση του Δημοτικού Συμβουλίου του Δήμου Μπιζανίου

Πεδινή 27 Αυγούστου 2002

Ο Δήμαρχος

ΕΘΝΙΚΟ ΤΥΠΟΓΡΑΦΕΙΟ
Για τεχνικούς λόγους στο σχεδιάγραμμα έγινε σμίκρυνση κατά ποσοστό %